


SANIERUNG GÜTERSTRASSE GRÜNHOLZ, WALD

**BAUPROJEKT
SITUATION SIGNALISATION UND
MARKIERUNG**

KANTON APPENZEL A.RH., Gemeinde Wald
FLURGENOSSENSCHAFT GRÜNHOLZ, c/o Stefan Sturzenegger, Girtannen 259, 9044 Wald

PLAN NR.: 2023.285-28 **MASSSTAB:** 1:200
GEZ./VIS.: mro/J **GRÖSSE:** 30/105
DATUM: 17.06.2024 **REVISION:** -

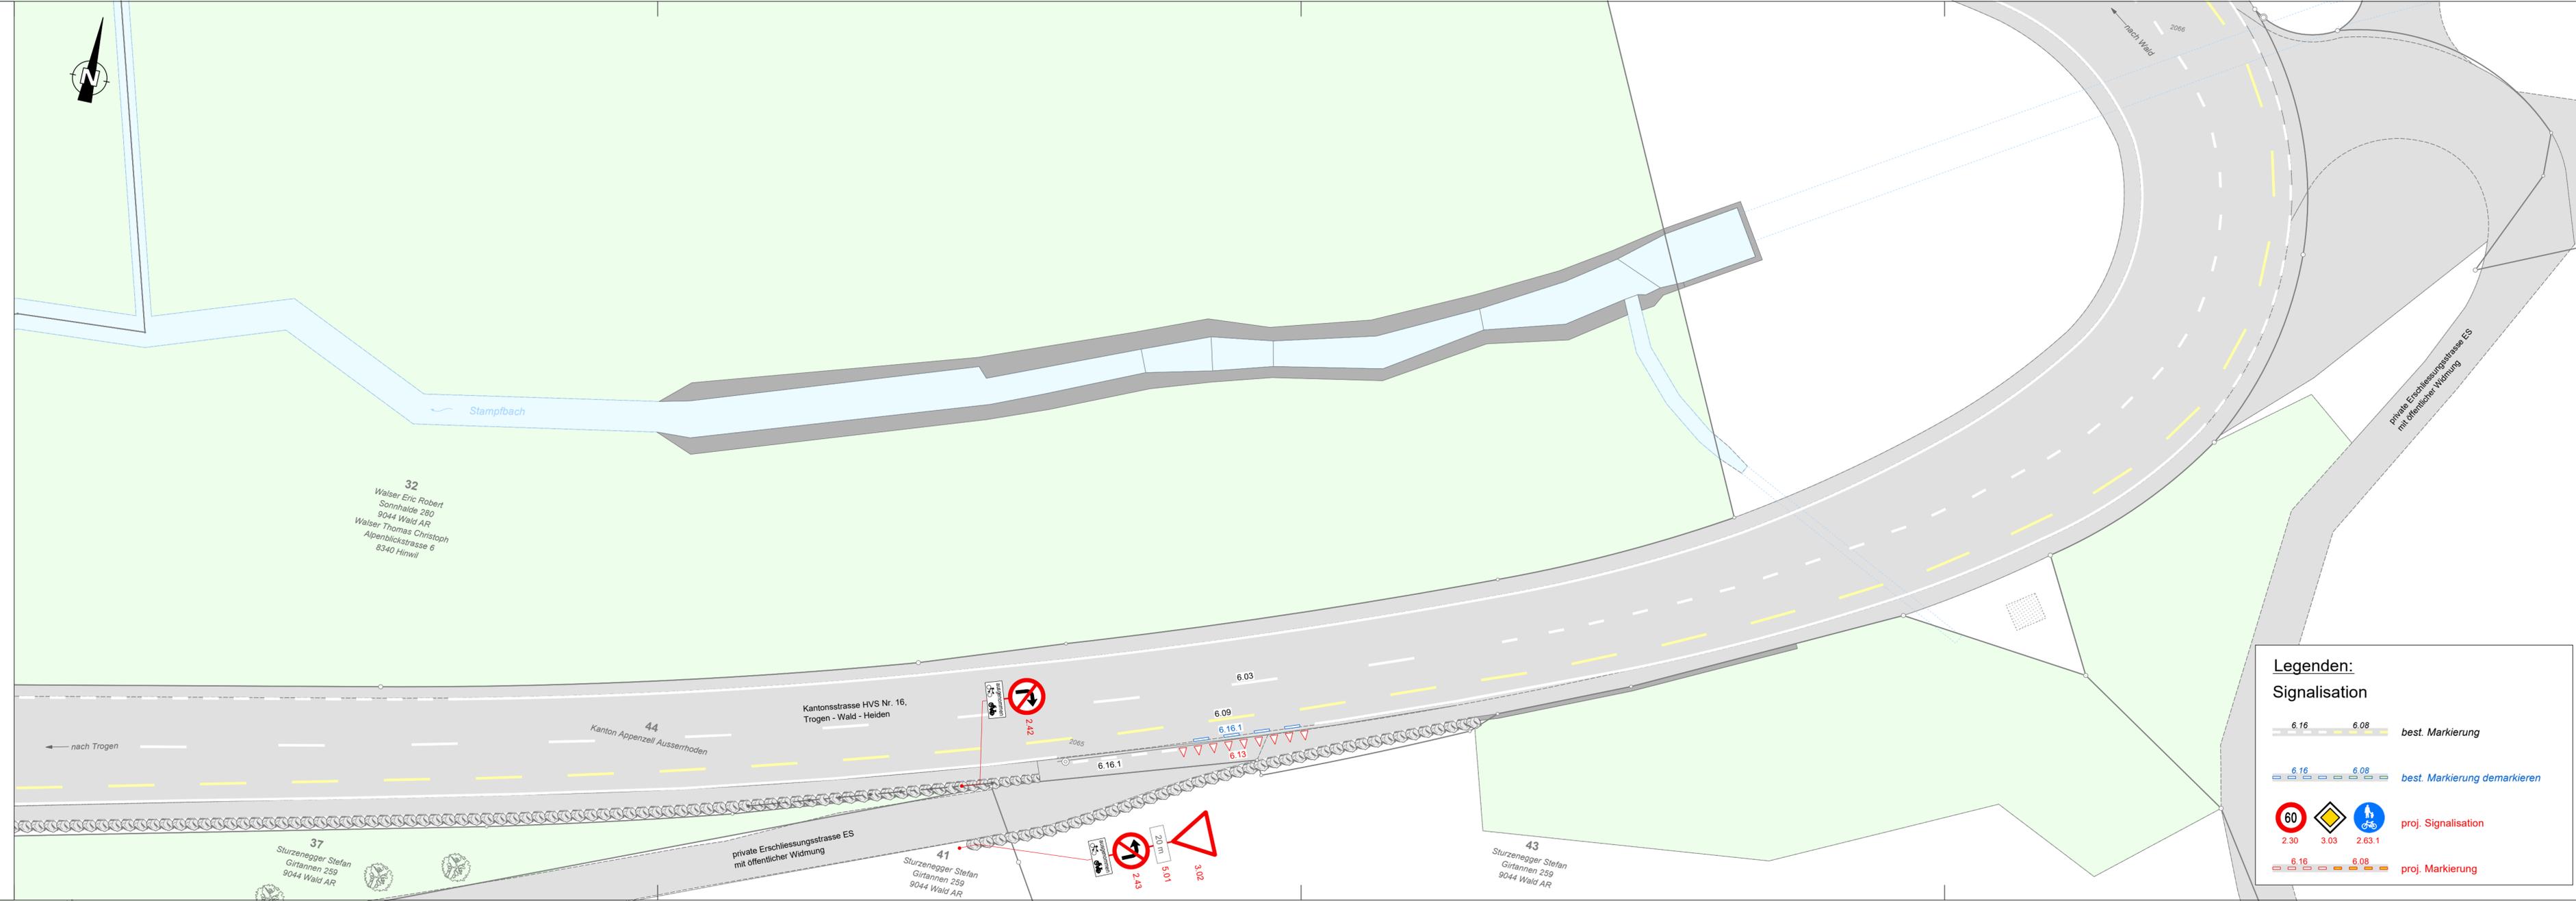

Legenden:

Signalisation

6.16 6.08 best. Markierung

6.16 6.08 best. Markierung demarkieren

60 3.03 2.63.1 proj. Signalisation

6.16 6.08 proj. Markierung