

SANIERUNG GÜTERSTRASSE GRUENHOLZ, WALD

AUSFÜHRUNGSPROJEKT SITUATION SIGNALISATION WENDEPLATZ

KANTON APPENZELL A.RH., Gemeinde Wald

FLURGENOSSENSCHAFT GRUENHOLZ - SCHIBEN,
c/o Stefan Sturzenegger, Girtannen 259, 9044 Wald

PLAN NR.: 2023.285-57


GEZ./VIS.: mro/J

DATUM: 23.10.2025

MASSSTAB: 1:200

GRÖSSE: 30/42

REVISION: -

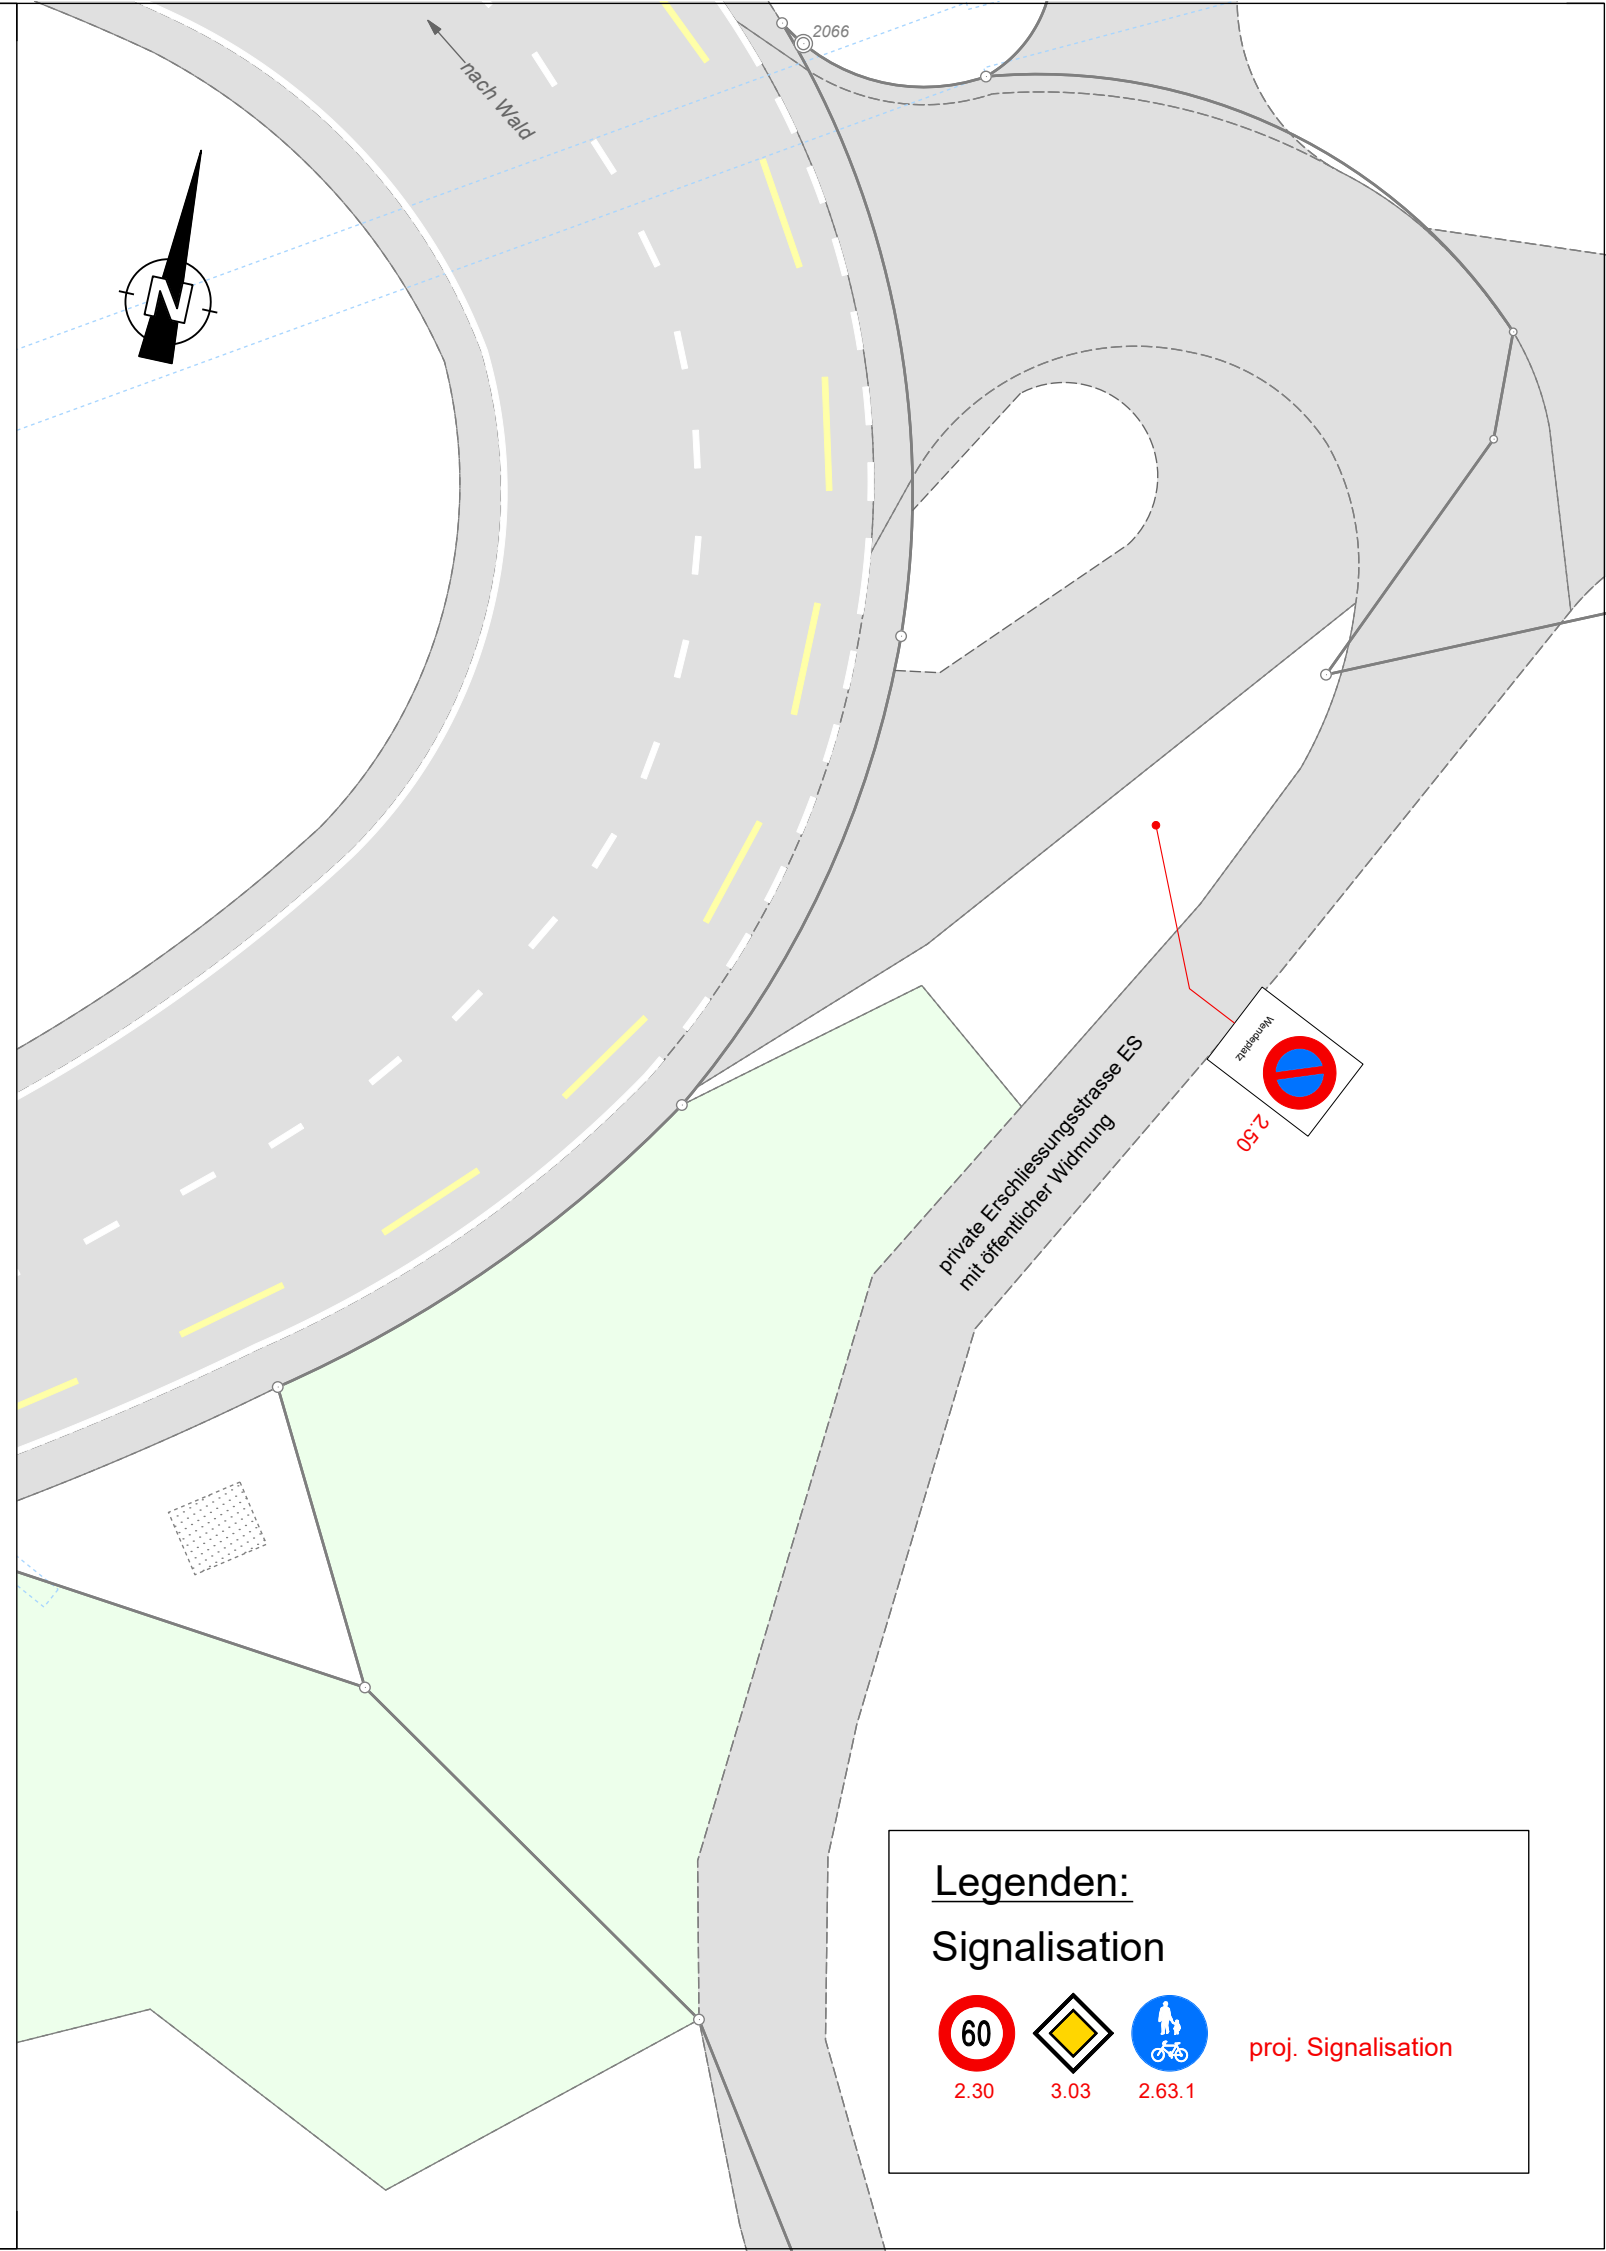

Legenden:

Signalisation



proj. Signalisation